



MAZOWIECKA
69

SCHEMAT GARAŻU


PODZIEMNEGO

SOMMO designs
pracownia architektury


- 0.1 - komórka lokatorska - 2,2m²
- 0.2 - komórka lokatorska - 2,2m²
- 0.3 - komórka lokatorska - 2,2m²
- 0.4 - komórka lokatorska - 2,2m²
- 0.5 - komórka lokatorska - 2,2m²
- 0.6 - komórka lokatorska - 2,2m²
- 0.7 - komórka lokatorska - 2,2m²

- 0.8 - komórka lokatorska - 2,2m²
- 0.9 - komórka lokatorska - 2,2m²
- 0.10 - komórka lokatorska - 2,2m²
- 0.11 - komórka lokatorska - 1,9m²
- 0.12 - komórka lokatorska - 1,9m²
- 0.13 - komórka lokatorska - 1,9m²
- 0.14 - komórka lokatorska - 1,9m²

- 0.15 - komórka lokatorska - 1,9m²
- 0.16 - komórka lokatorska - 1,9m²
- 0.17 - komórka lokatorska - 1,9m²
- 0.18 - komórka lokatorska - 1,9m²
- 0.19 - komórka lokatorska - 1,9m²
- 0.20 - komórka lokatorska - 1,9m²

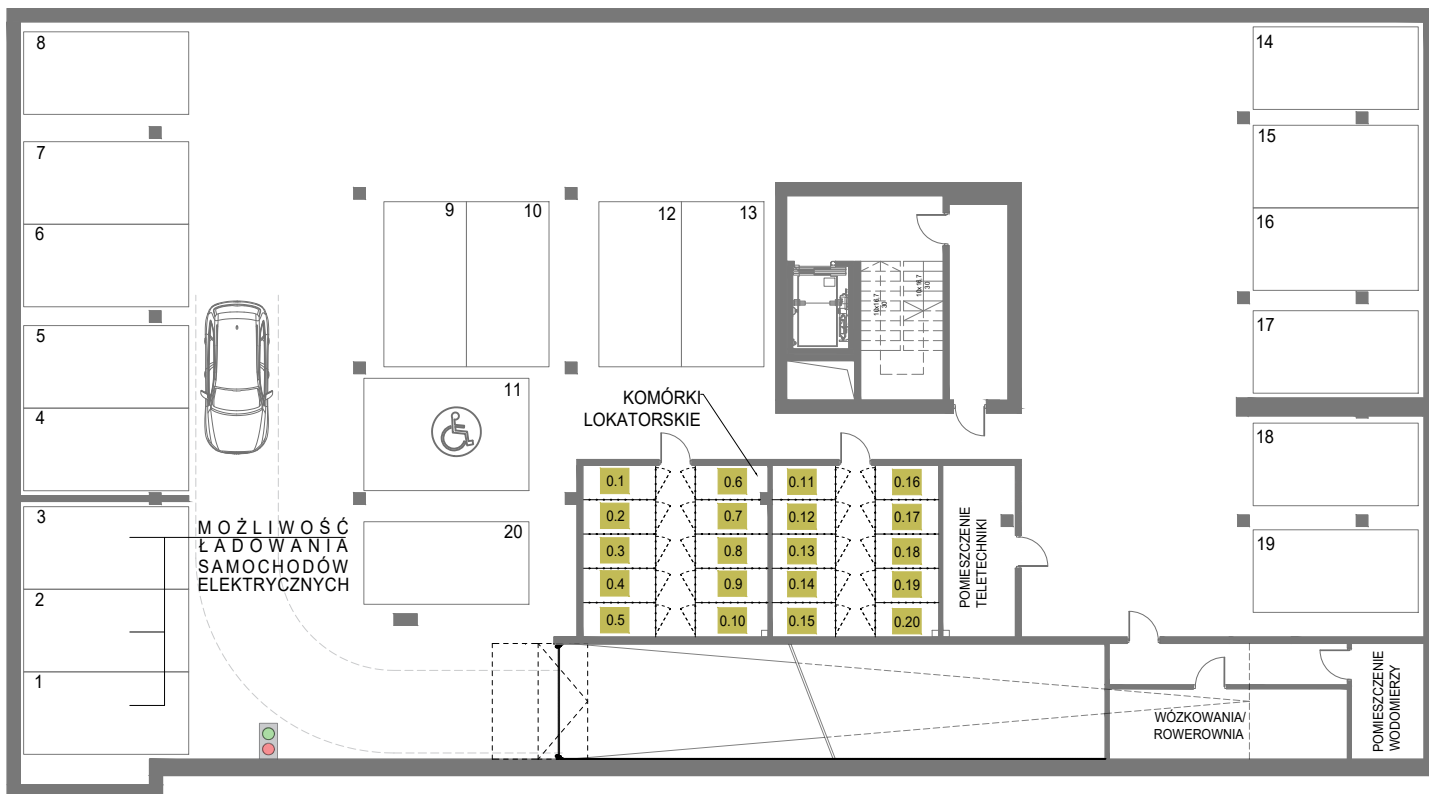

Uwaga! Prezentowane podziały wszystkich kondygnacji na poszczególne lokale, mogą ulec zmianie. Przedstawione aranżacje lokali mają charakter poglądowy i nie stanowią części oferowanego standardu wykończenia. Powierzchnie lokali określone zostały na podstawie projektu budowlanego. Powierzchnie liczone zgodnie z normą PN-ISO 9836:2022-07. Dokładny obmiar zostanie sporządzony po dokonaniu inwentaryzacji powykonawczej budynku. Wizualizacje budynku mają charakter poglądowy i mogą ulec zmianie na etapie realizacji inwestycji.

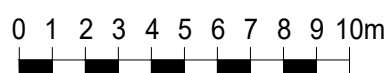

Szymon Lejkowski
+ 48 730 142 555



Al. T. Kościuszki 39, lok 4B
piętro 2, Łódź (domofon 24)