



MAZOWIECKA  
69


## SCHEMAT PARTERU

**SOMMO** designs  
pracownia architektury

- M1 - lokal dwupokojowy - 50,8 m<sup>2</sup>
- M2 - lokal trzypokojowy - 60,00 m<sup>2</sup>
- M3 - lokal dwupokojowy - 44,00 m<sup>2</sup>
- M4 - lokal dwupokojowy - 44,10 m<sup>2</sup>
- M5 - lokal trzypokojowy - 59,90 m<sup>2</sup>

Oznaczenia:

- Wejście do budynku
- Wejście do mieszkania
- Wejście na teren posesji
- Wjazd na teren posesji
- Ogrodzenie terenu
- Roślinność (drzewa, krzewy)
- Trawa
- Chodnik

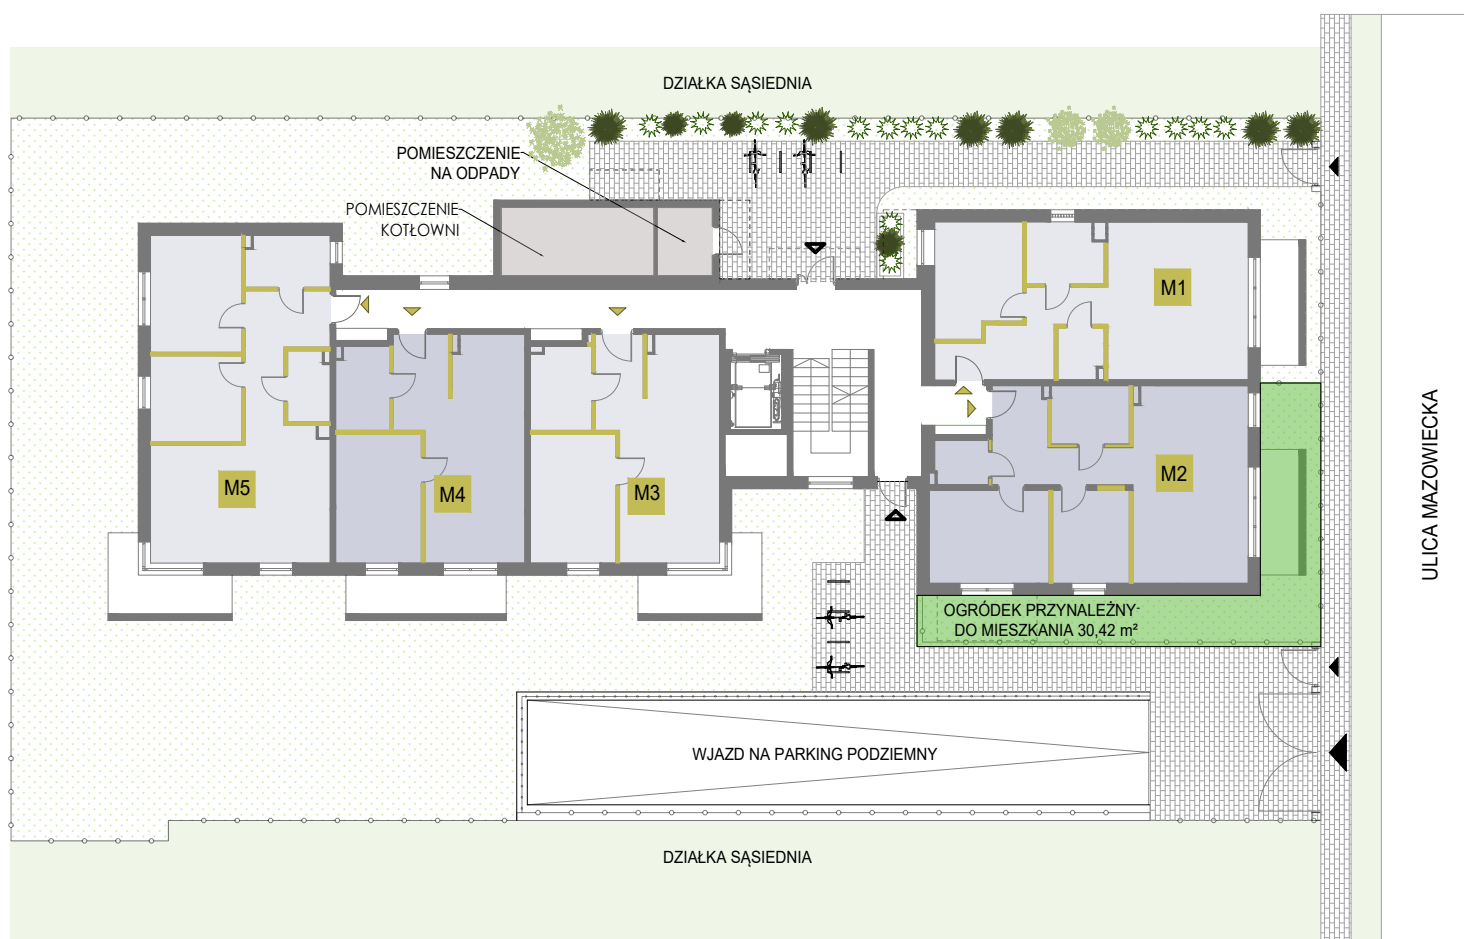

Uwaga! Prezentowane podziały wszystkich kondygnacji na poszczególne lokale, mogą ulec zmianie. Przedstawione aranżacje lokali mają charakter poglądowy i nie stanowią części oferowanego standardu wykończenia. Powierzchnie lokali określone zostały na podstawie projektu budowlanego. Powierzchnie liczone zgodnie z normą PN-ISO 9836:2022-07 Dokładny obmiar zostanie sporządzony po dokonaniu inwentaryzacji powykonawczej budynku. Wizualizacje budynku mają charakter poglądowy i mogą ulec zmianie na etapie realizacji inwestycji.

0 1 2 3 4 5 6 7 8 9 10m



Szymon Lejkowski  
+ 48 730 142 555



Al. T. Kościuszki 39, lok 4B  
piętro 2, Łódź (domofon 24)